

# Концепция размещения объекта "40квартирный жилой дом по ул. Молодежная в микрорайоне "Улица 50лет Октября" II очередь в г. Ивье."

" 50 " II " 2.89/07-00

97.20-43



- 40
- 5
- : 1 . - 12
- 2 . - 18
- 3 . - 10

- 2409.14 <sup>2</sup>

( 22 22 ) 2


2.5 80. 28.04.2008

1

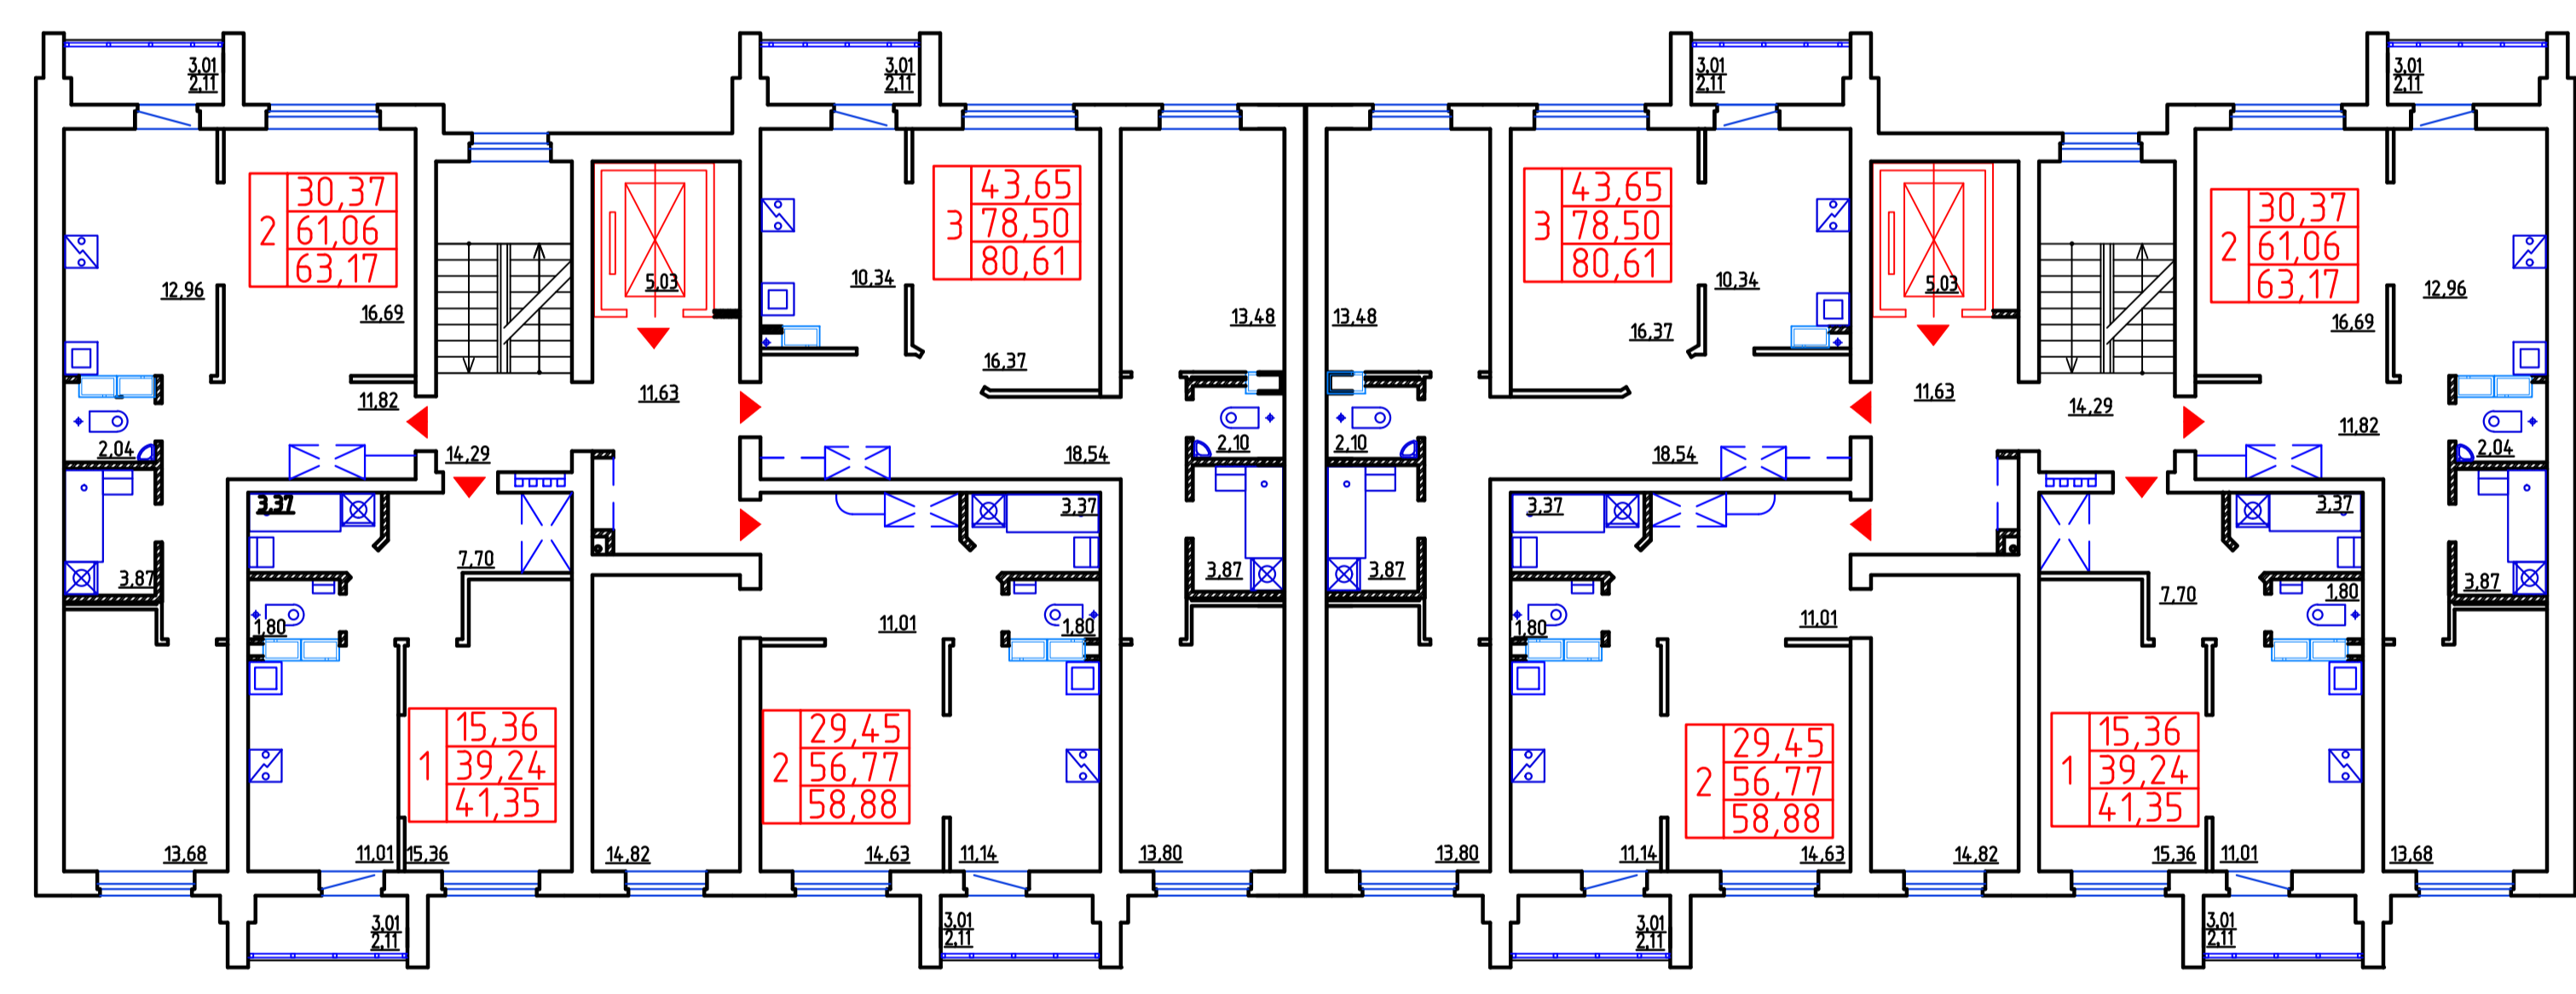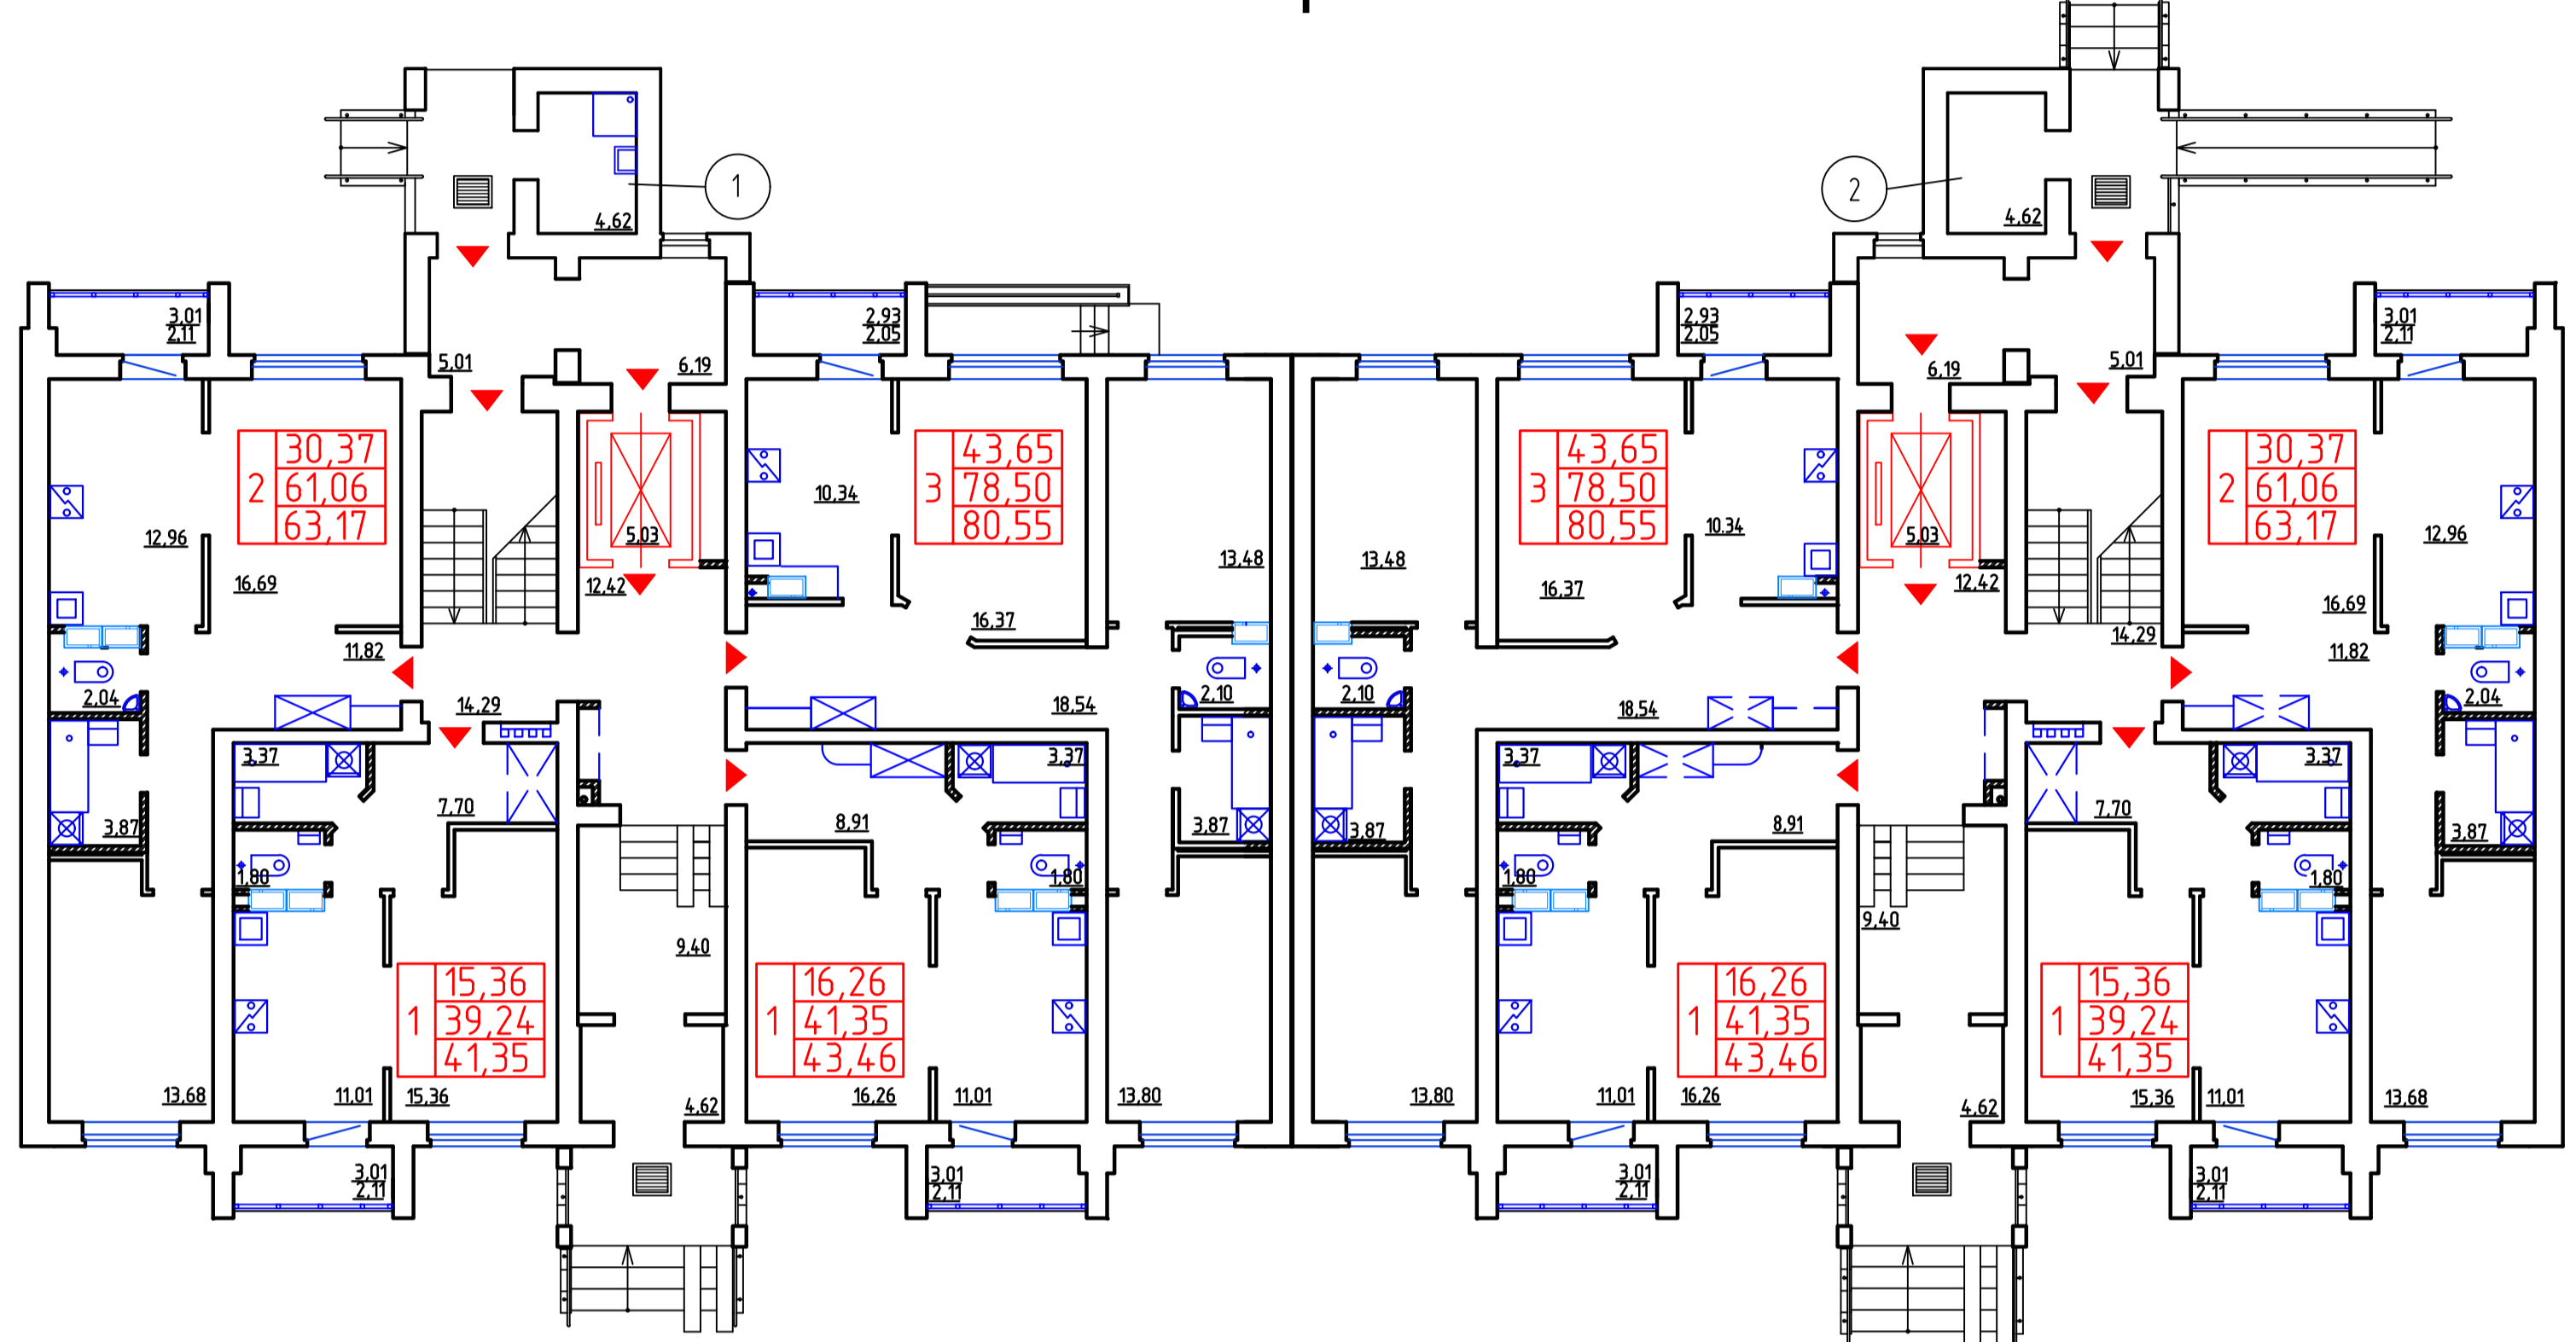

61 " 50 " II " 2.89/07-00

118\*0,18\*0,85=18 мест ( 6 )  
 118\*0,18\*0,75=16 мест ( 6 )

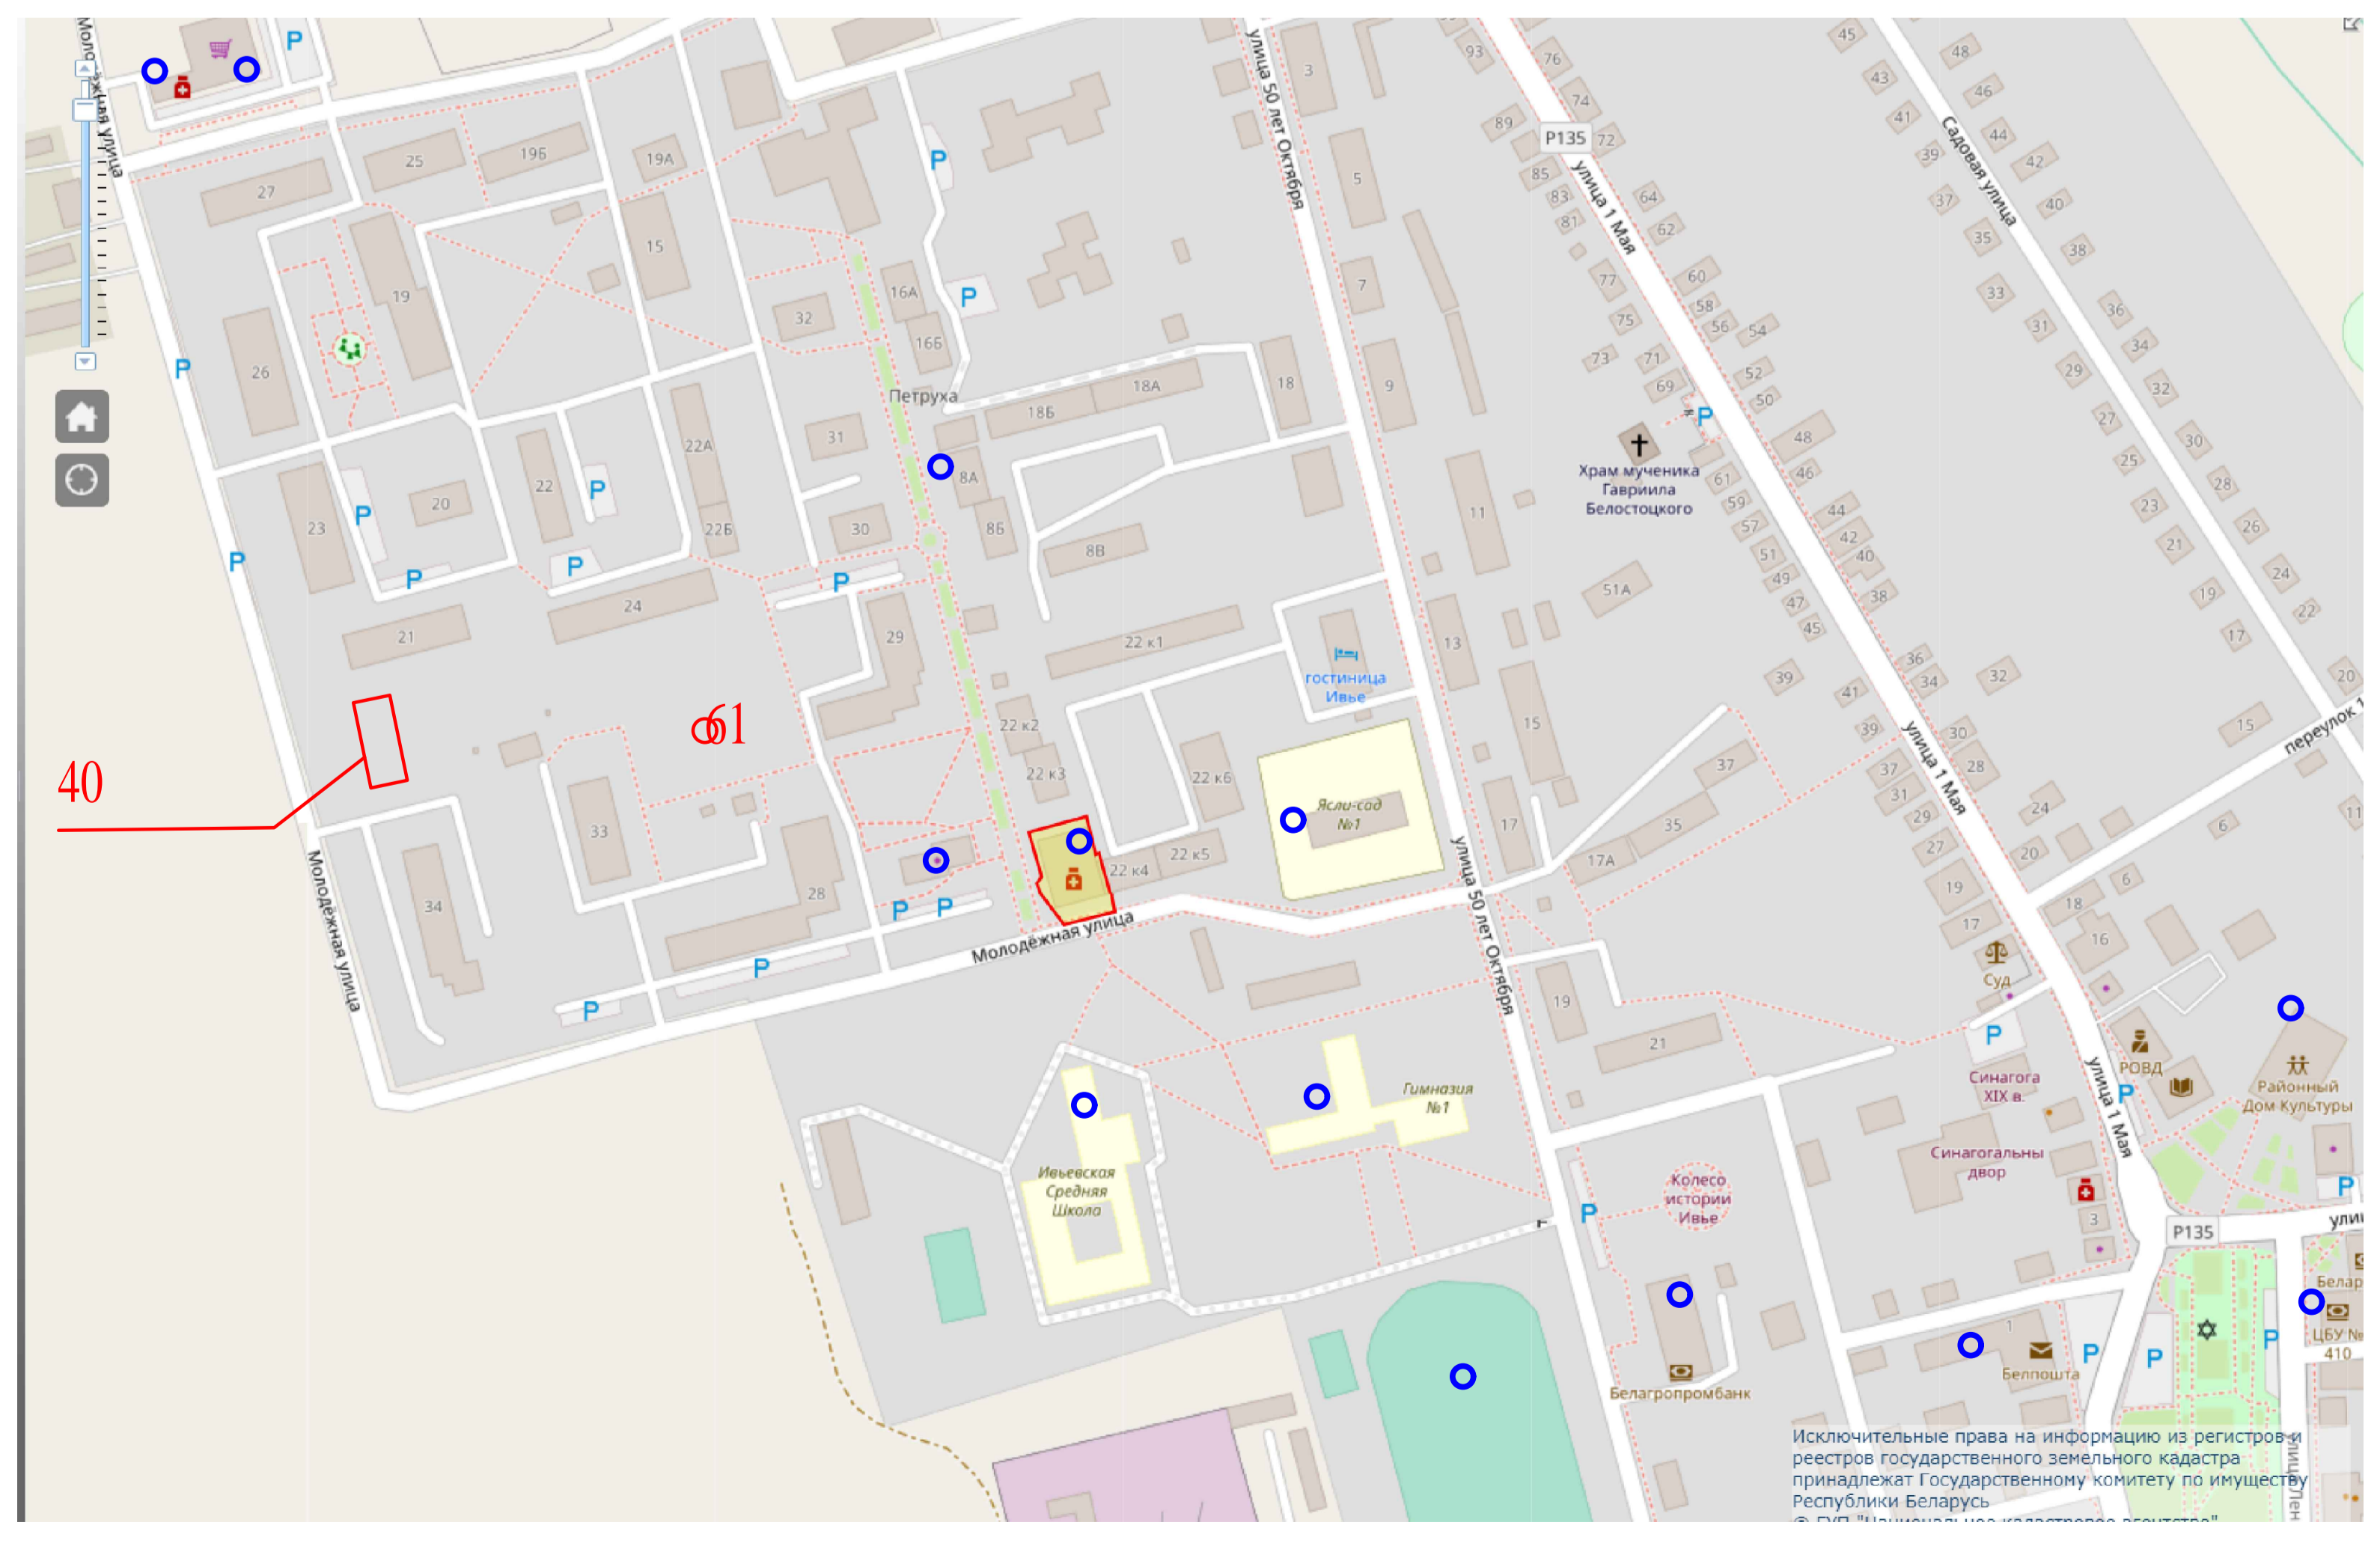

3.02.01-2019 "