


ВЫКОПИРОВКА

из земельно-кадастрового плана

Липнишковского сельсовета Ивьевского района (фонд перераспределения земель) земельный участок для ведения К(Ф)Х возле д. Зыгмунтишки из земель КСУП "Субботники"

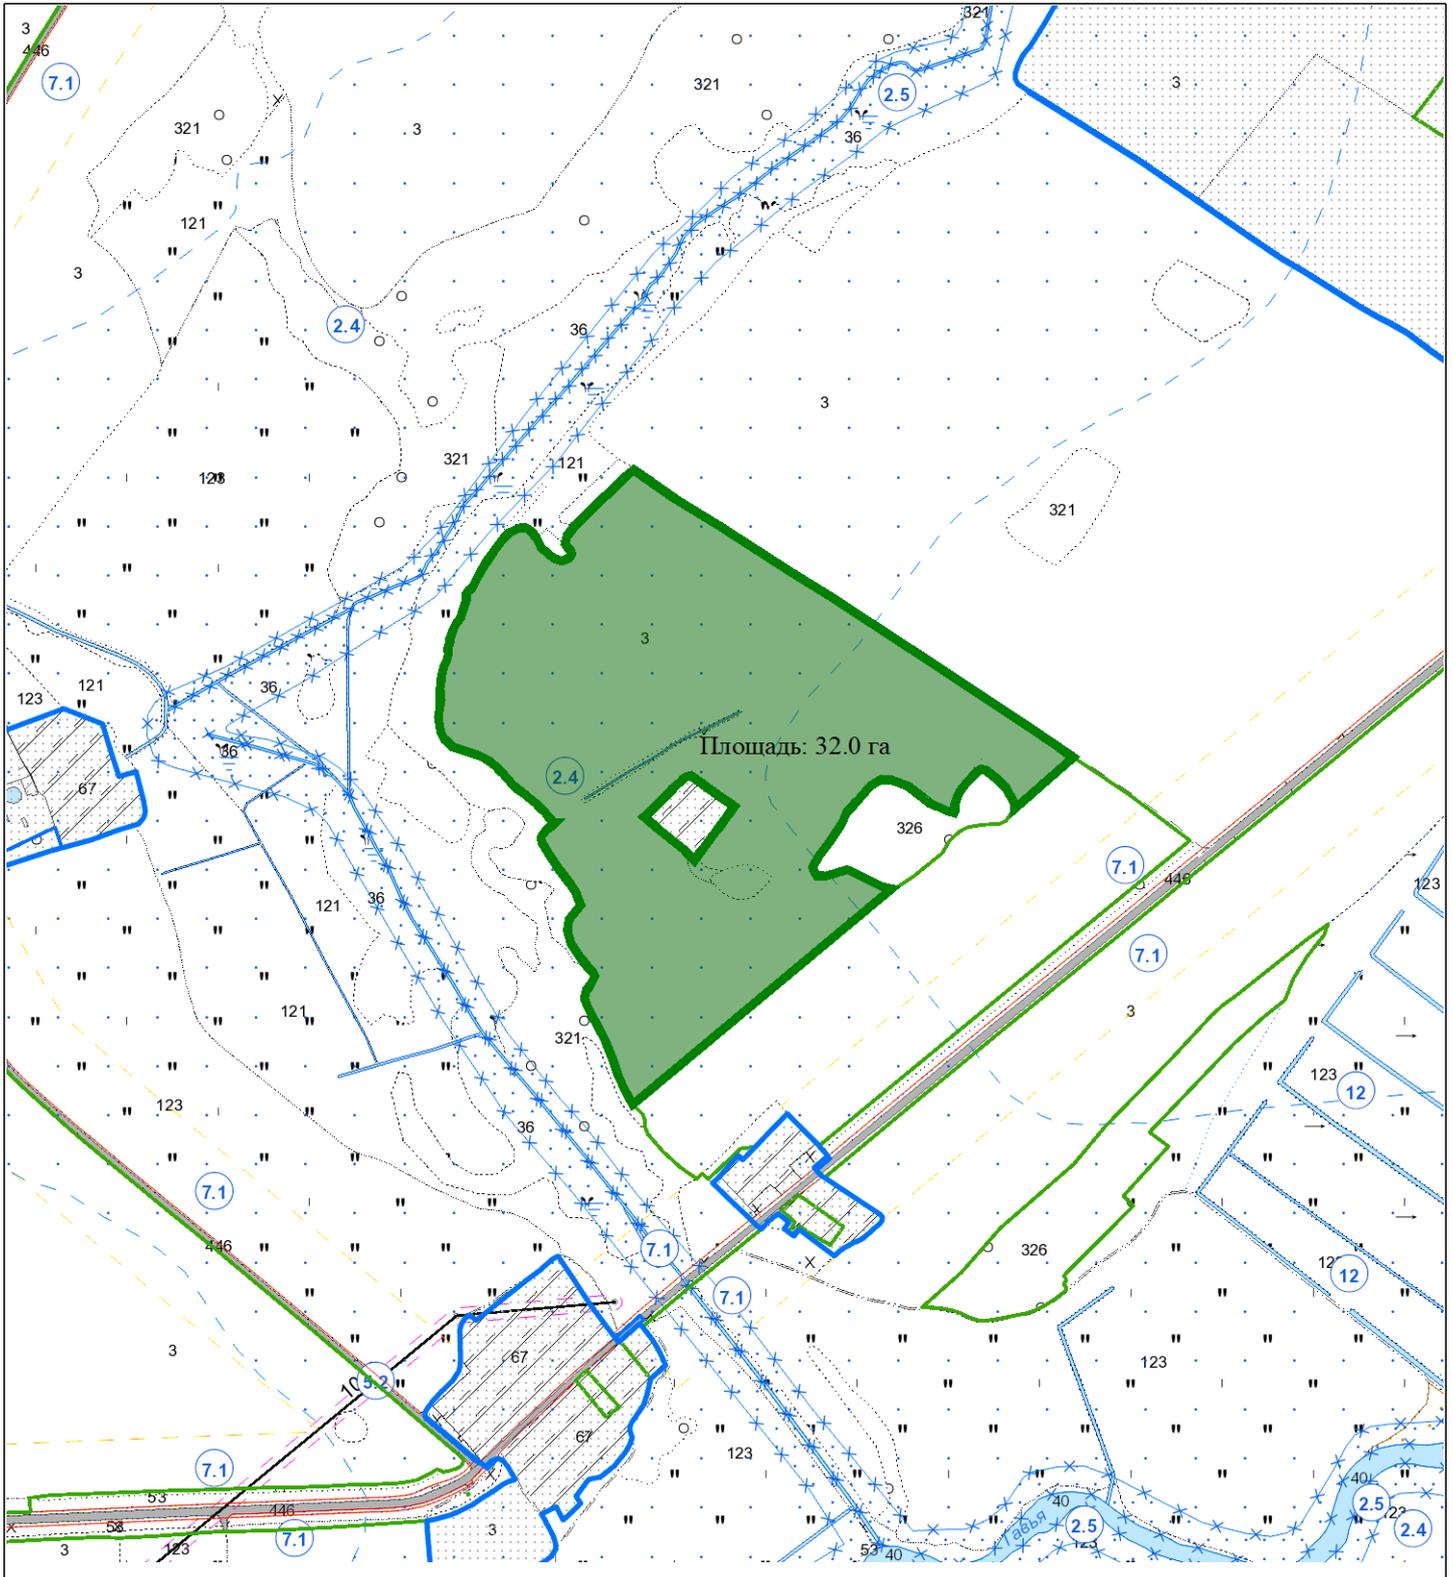

Выкопировка изготовлена с Геопортала ЗИС
Первый заместитель председателя
Ивьевского райиспокома
Начальник отдела землеустройства
Ивьевского райиспокома
Директор КСУП "Субботники"

Масштаб 1:10000
В.С. Милюнец

Т.С. Воронюк

С.М. Бажин