


ВЫКОПИРОВКА

из земельно-кадастрового плана

Субботникского сельсовета Ивьевского района (фонд перераспределения земель) земельный участок для ведения К(Ф)Х возле д. Хилевичи из земель КСУП "Субботники"

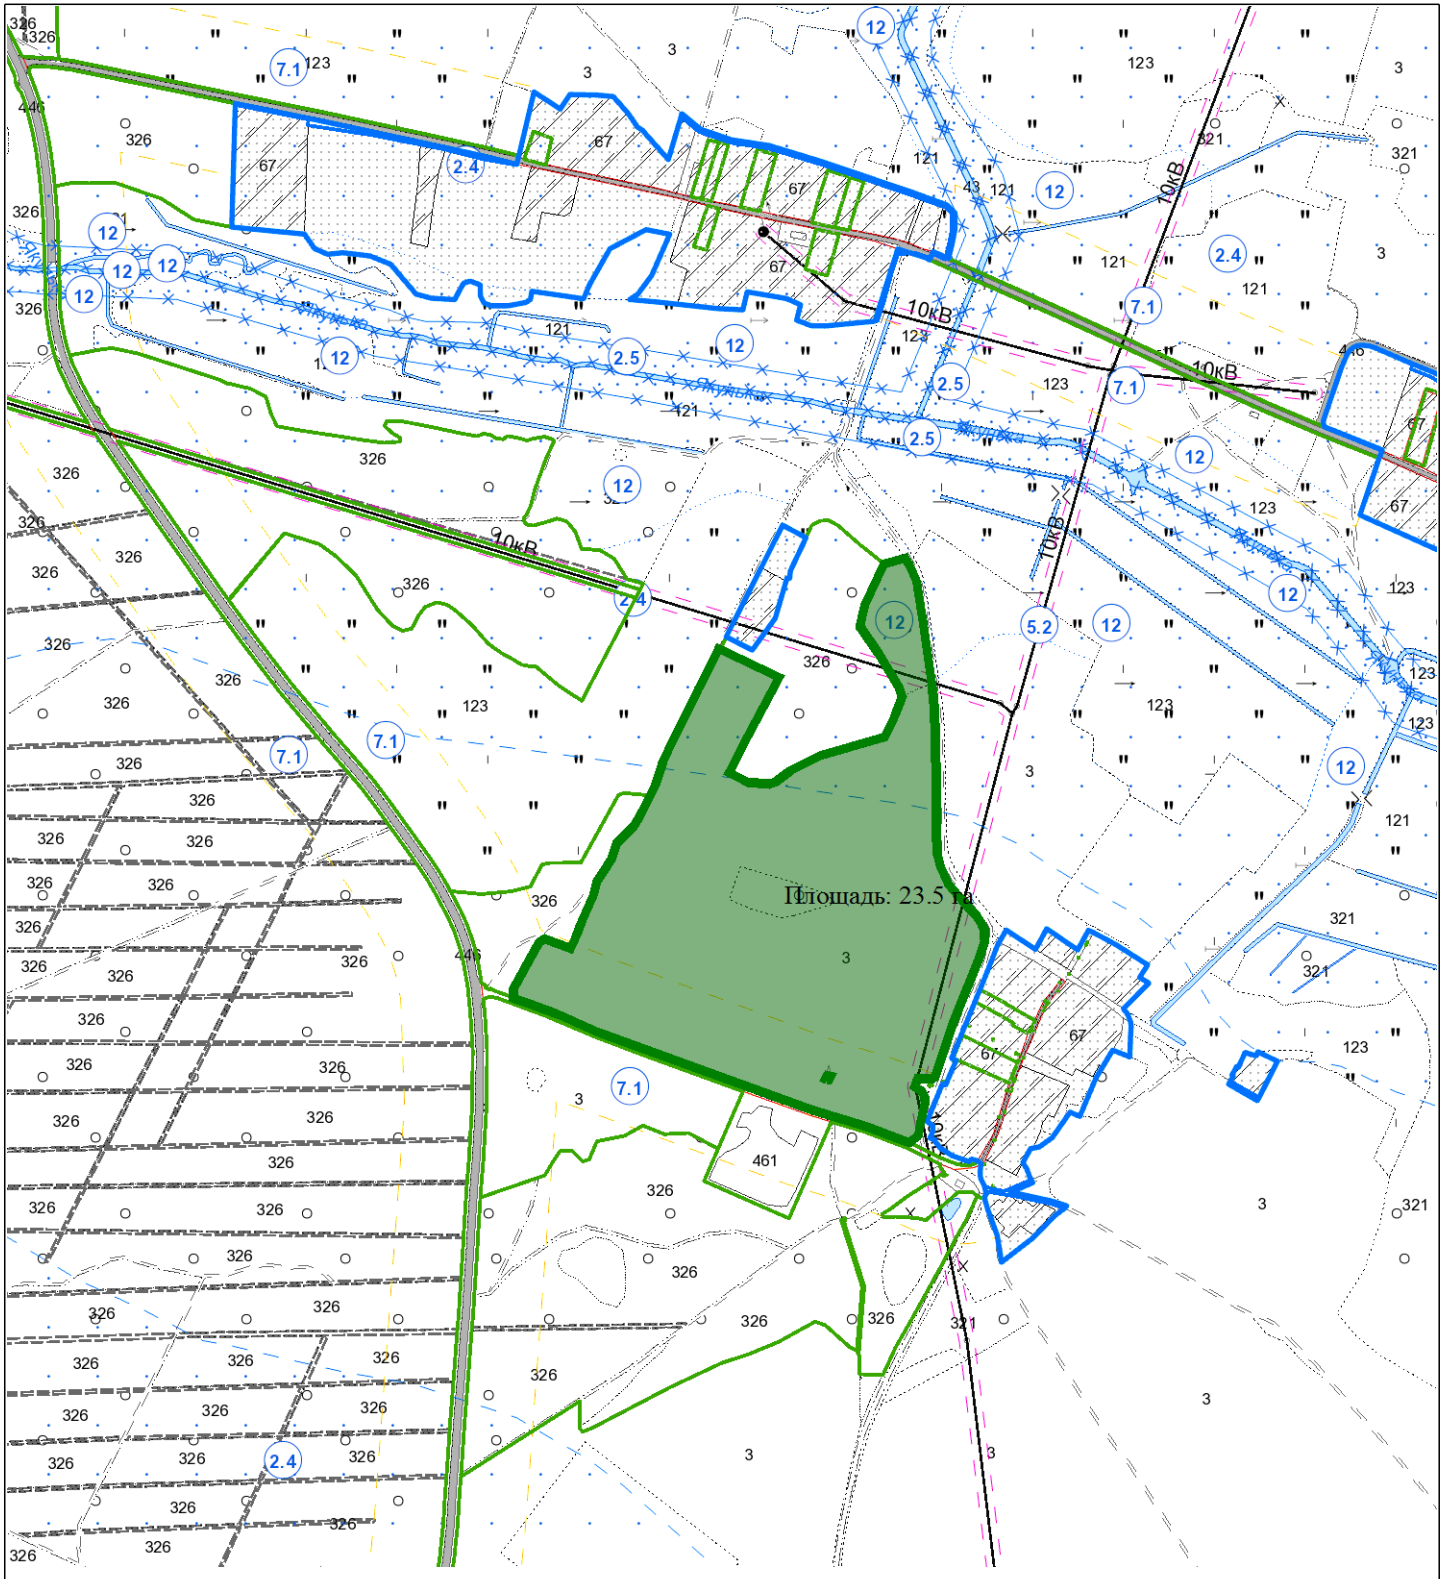

Выкопировка изготовлена с Геопортала ЗИС

Первый заместитель председателя
Ивьевского райиспокома

Начальник отдела землеустройства
Ивьевского райиспокома

Директор КСУП "Субботники"

Масштаб 1:10000

В.С. Милюнец

Т.С. Воронюк

С.М. Бажин